
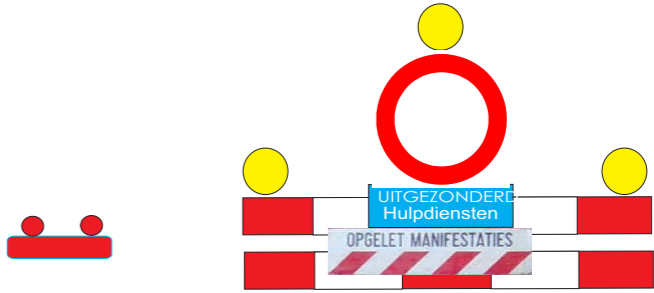
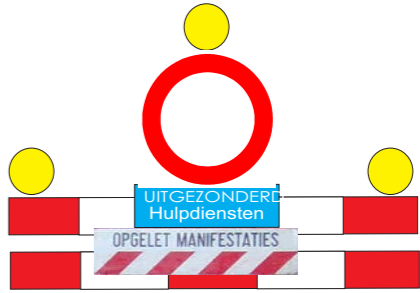




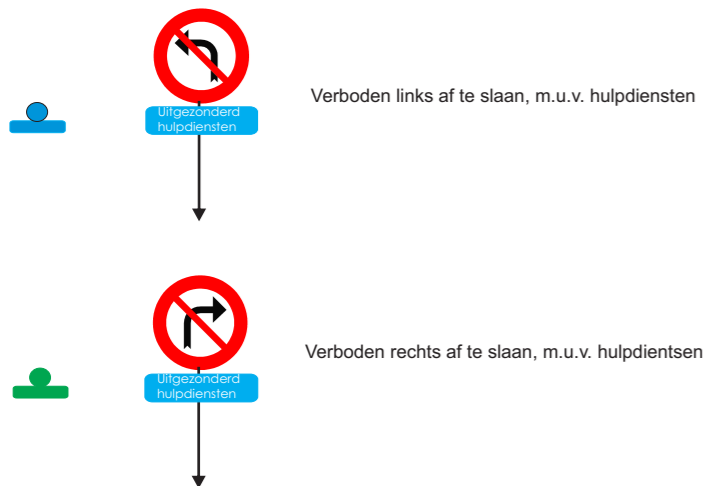
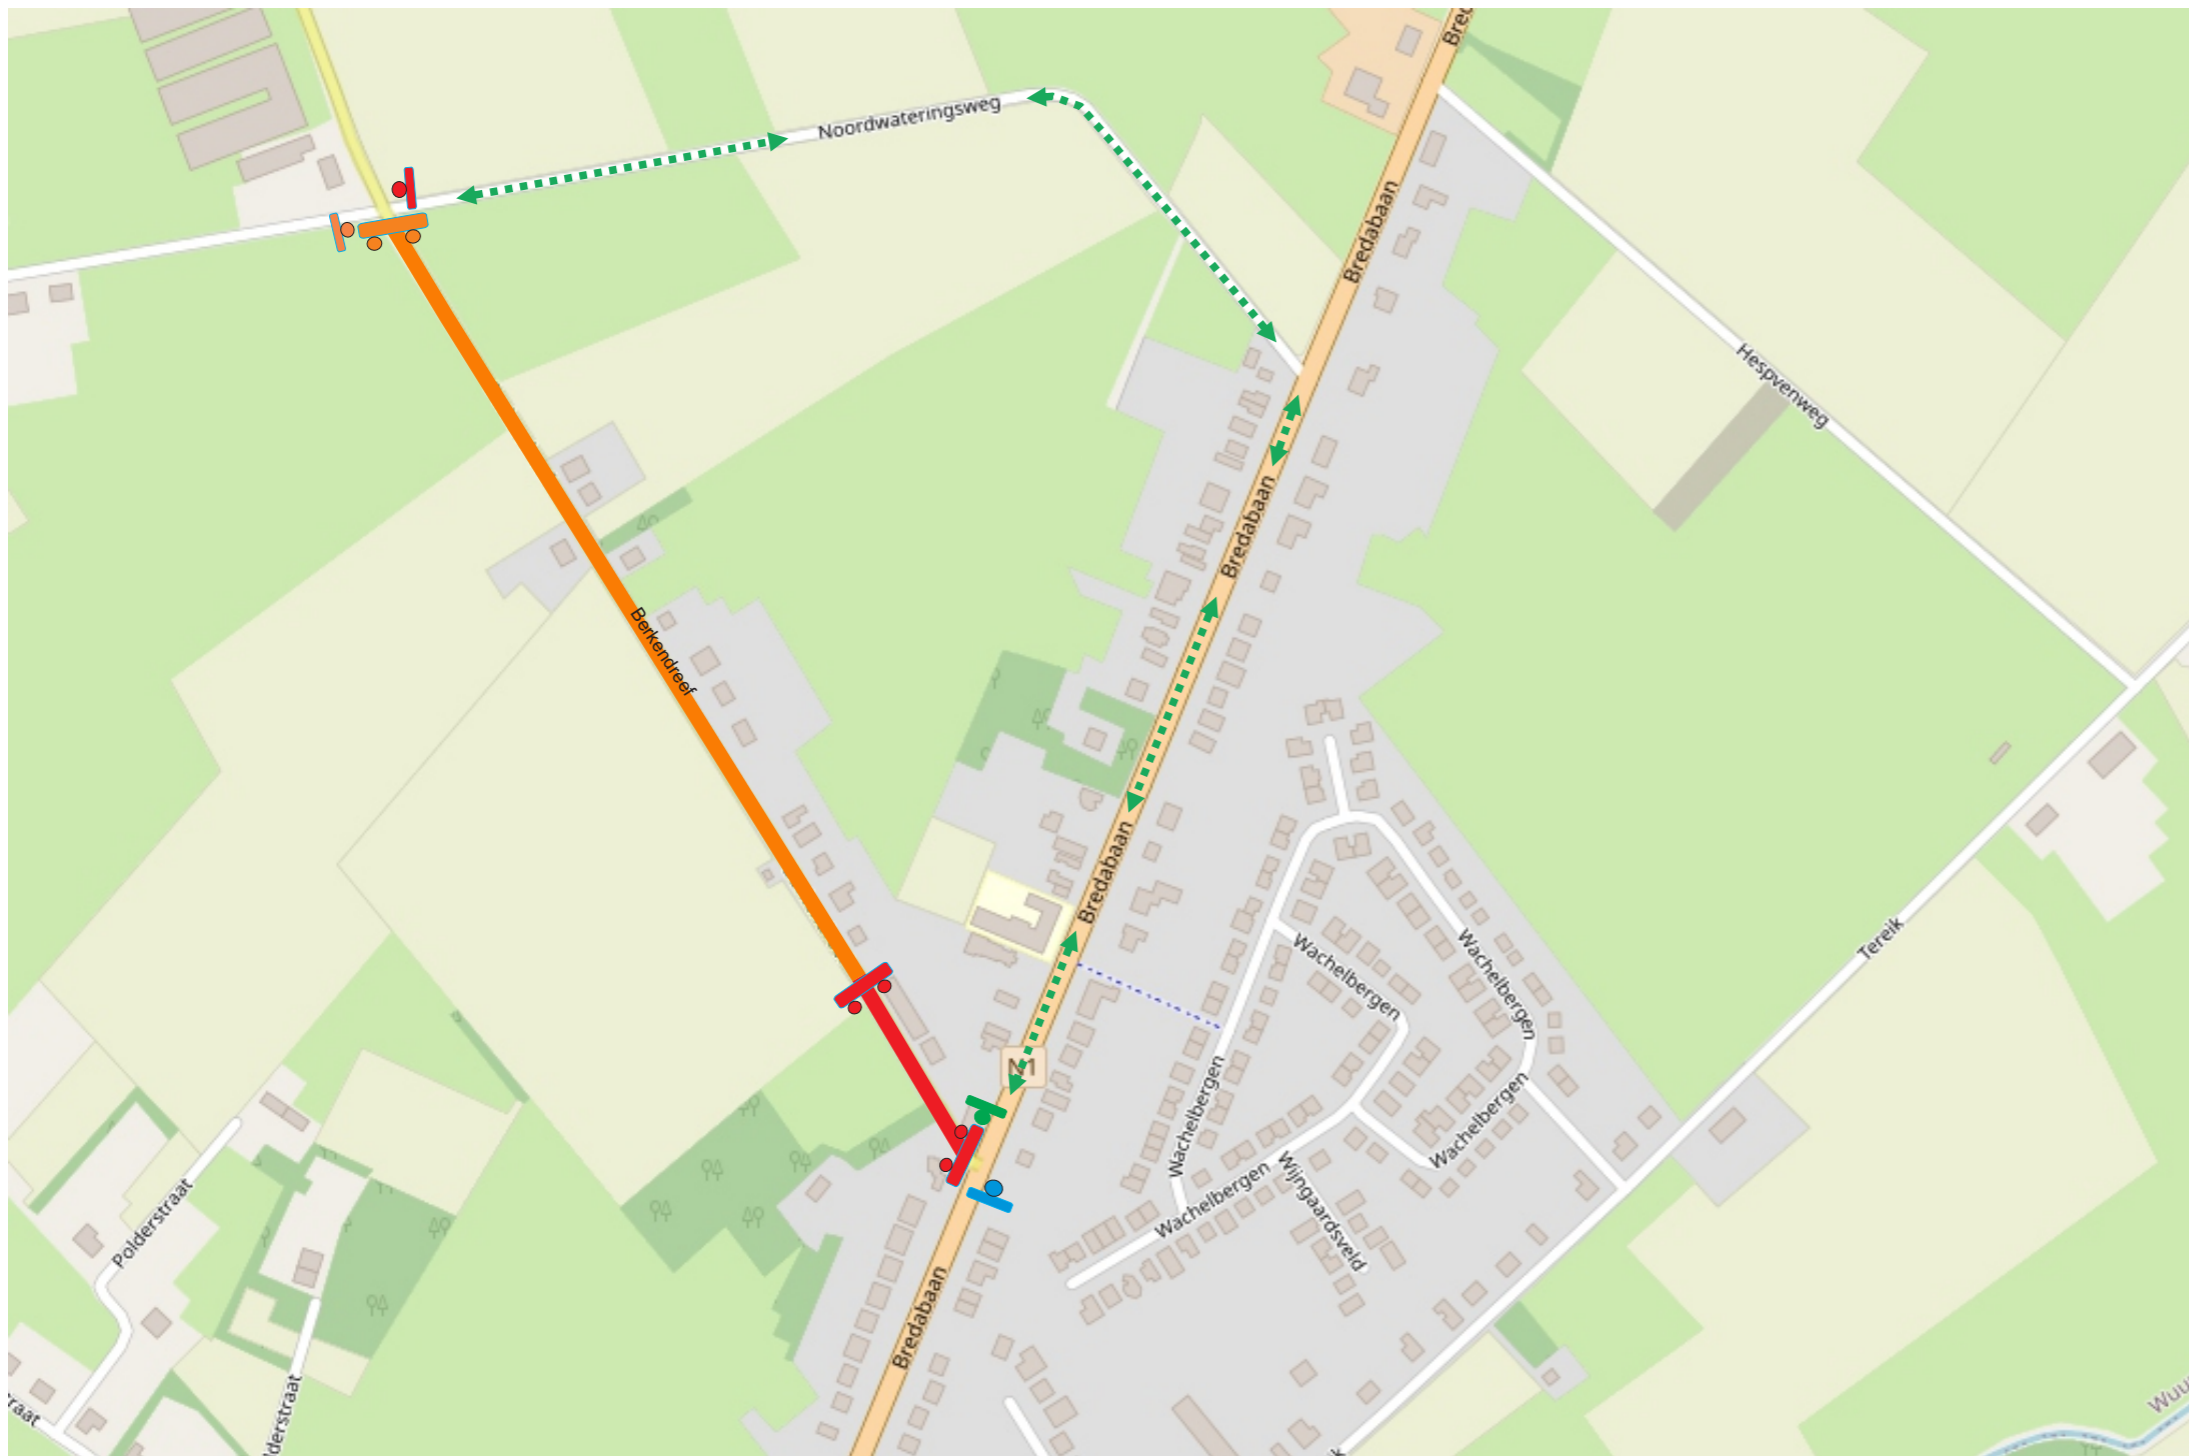


Legende:

-  Verboden voor ALLE verkeer, m.u.v. hulpdiensten
-  
-  Voorbehouden plaatselijk verkeer
-  
-  Omleidingsweg in 2 richtingen afgepild met borden F41



Projectnaam : Strapdag VBS ,t Kantoor- Braken (Berkendreef)
Ontwerp : Van Zeir Nicky, Assistent