



Dit plan werd opgemaakt met de grootst mogelijke aandacht voor nauwkeurigheid op basis van de GRB basiskaarten. Deze gegevens kunnen enkel gebruikt worden als basis voor de opmaak van uitvoeringsdossiers, maar kunnen afwijkingen ten opzichte van de réle toestand inhouden. Een opmetingsplan ter plaats dient in voorkomend geval uitsluitel te bieden.

LEGENDE

Grens R.U.P. "Zonevrije bedrijven deelplan Clics"	- - - - -
Grens tussen bestemmingszones	• • • • •
Perceelsgrens	- XXX X -
Perceelsnummer	
Bebouwing	
Art. 1: Zone voor lokale bedrijvigheid / overlay: achteruitbouwstrook	
Art. 2: Zone voor buffergroen	
Art. 3: Vooruinstrook / overlay: zone voor fietspad	
Indicatieve aanduiding: toegang tot bedrijfsite	

Gezien en voorlopig aanvaard door de gemeenteraad van
in zitting van

Op bevel:
De directeur, De voorzitter van de gemeenteraad,

Het college van burgemeester en schepenen bevestigt dat het onderhavige plan ter inzage van het publiek op het gemeentehuis van werd neergelegd gedurende .. / .. / .. tot .. / .. / ..
Vanwege het college,

Op bevel:
De directeur, De voorzitter van de gemeenteraad,

Gezien en definitief goedgekeurd door de gemeenteraad van
in zitting van

Op bevel:
De directeur, De voorzitter van de gemeenteraad,

Aanvraag en ligging:
RUIMTELIJK UITVOERINGSPLAN
Kampweg 178 2990 Wuustwezel
Afd. 1, Sie. D, Perceelnr. 492 G, 488 A6, 488 B5, 488 L4, 488 P4, 488 Z5

Aanvrager:
gemeentebestuur Wuustwezel

Voor akkoord:

CDRO
UW PARTNER IN
RUIMTELIJKE
ORDENING

Winkelomheide 233 bus 2, 2440 Geel

NQN
51
stedenbouwkundig bureau


Ir. Nels Raets - erkend ruimtelijk planner - nels@nqn51.be

datum
21/11/19

Opgemaakt door:

Cad / GIS Design & management
ODCM Group bvba

ODCM Group bvba,
Algemein ODC Milieu
Albert Liem 62, 3082 Koersel
+32(0)483 094 711

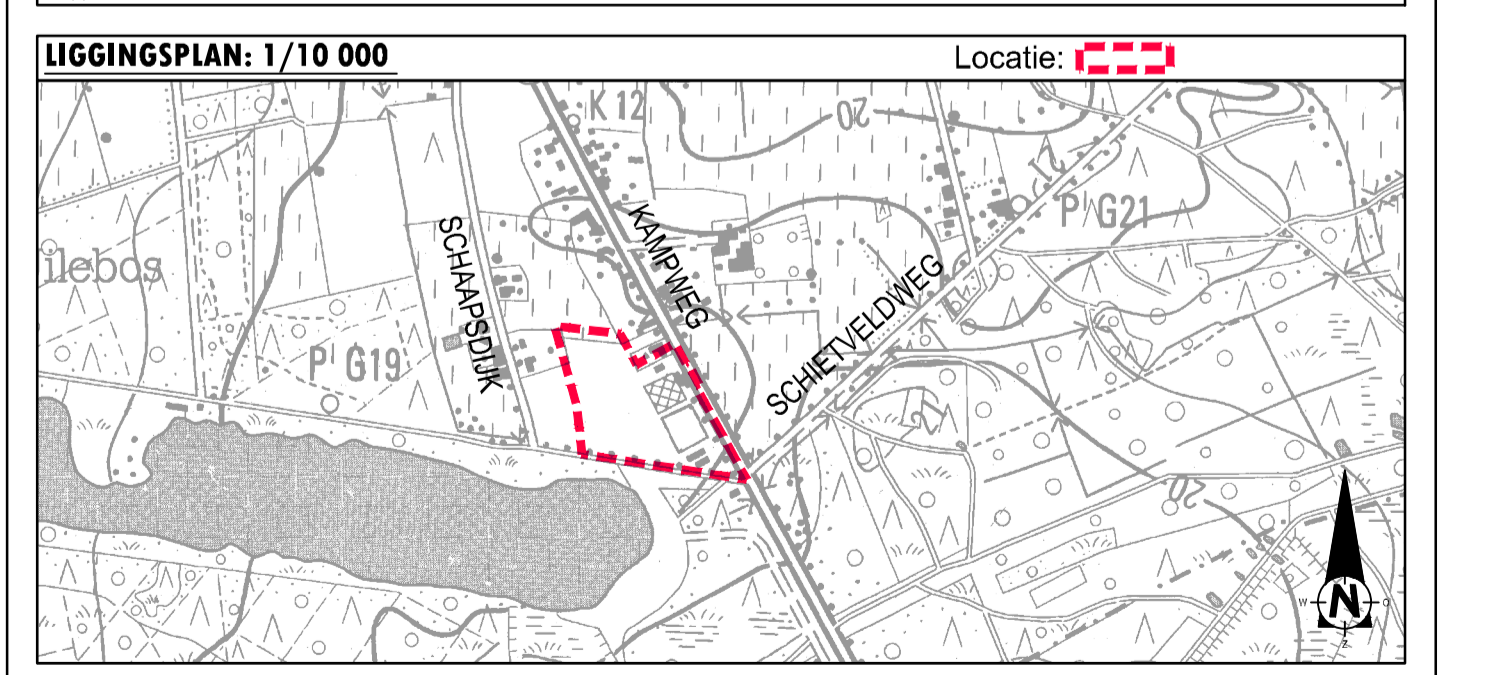

GRAFISCH VERORDENEND PLAN	Plannummer: GVP-01
Datum: 21/11/2019	PROVINCIE ANTWERPEN ARRONDISSEMENT TURNHOUT GEMEENTE WUUSTWEZEL
Schaal: 1/500 Formaat: A0	Dossiernummer: CDRO-14053